


LEGENDA			
	POZZETTO DI MANOVRA		SERBATOIO
	POZZETTO CON RIDUTTORE DI PRESSIONE		SERBATOIO CON TRATTAMENTO
	POZZETTO DI CHIUSURA DISTRETTO		SERBATOIO CON CENTRALINA IDROELETTRICA
	POZZETTO DI DISTRIBUZIONE		PARTITORE
	POZZETTO DI SFATIO		PARTITORE CON TRATTAMENTO
	POZZETTO SCARICO DI FONDO		PARTITORE CON CENTRALINA IDROELETTRICA
	POZZETTO IDRANTE		CAPTAZIONE DA SORGENTE
	IDRANTE		CAPTAZIONE DA SORGENTE CON TRATTAMENTO
	FONTANA		CAPTAZIONE DA POZZO
	PUNTO DI CONFLUENZA		CAPTAZIONE DA POZZO CON TRATTAMENTO
	UTENZA SENSIBILE		CAPTAZIONE DA ACQUA SUPERFICIALE
	AMBITO D'UTENZA		STAZIONE DI POMPAGGIO
	DISTRETTO		IMPIANTO DI TRATTAMENTO
	CONDOTTA DI ADDUZIONE ESISTENTE		PRELIEVO DA ALTRO ACQUEDOTTO
	CONDOTTA DI DISTRIBUZIONE ESISTENTE		CESSIONE AD ALTRO ACQUEDOTTO
	TUBAZIONE DI PROGETTO IN Pead Ø 110		ROMPIFLUSSO

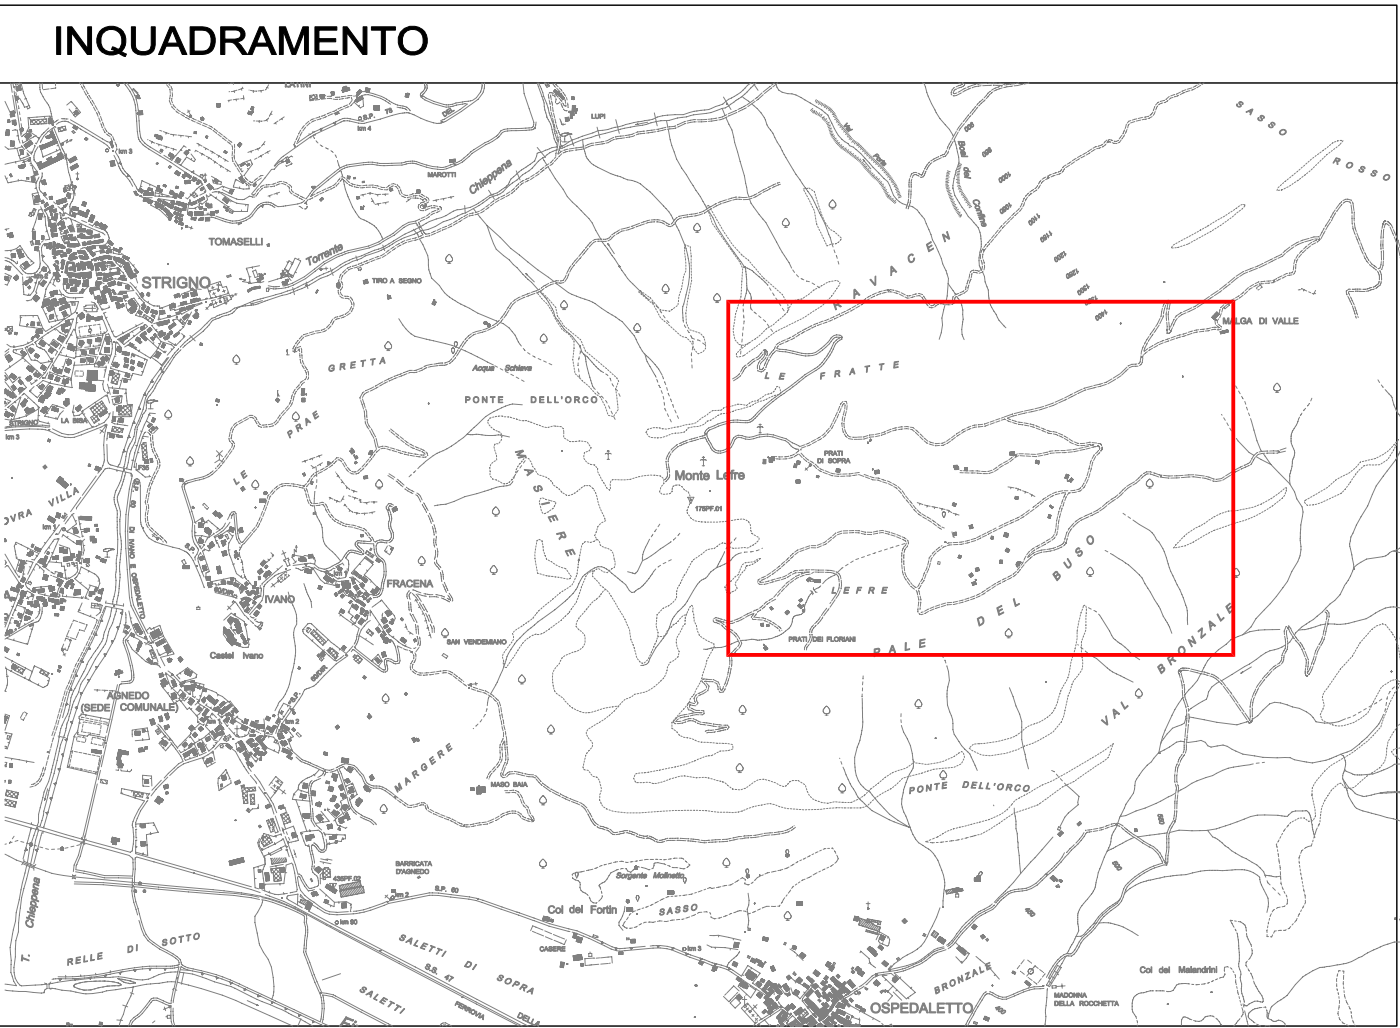

COMUNE DI CASTEL IVANO
Ufficio Tecnico Comunale

LAVORO:
Lavori di ripristino acquedotto Monte Lefre
a seguito eventi calamitosi di VAIA

FILE:
SCALA:
DATA:
APRILE 2021

TAVOLA:
5

Progetto esecutivo

DESCRIZIONE:
Planimetria rete di progetto 1:2.000

COMMITTENTE:
Amministrazione Comunale di Castel Ivano

TIMBRO:

