


	VALVOLA A SARACINESCA		SCARICO DI TROPPO PIENO
	VALVOLA MOTORIZZATA		PILETTA
	ELETTROVALVOLA		COMANDO A GALLEGGIANTE
	VALVOLA A SFERA		RILEVATORE DI PRESSIONE
	VALVOLA A GALLEGGIANTE		RILEVATORE DI LIVELLO
	VALVOLA DI RIDUZIONE PRESSIONE		RILEVATORE DI PORTATA
	VALVOLA DI SOSTEGNO PRESSIONE		CONTATORE
	VALVOLA DI LIMITAZIONE PORTATA		DATALOGGER
	VALVOLA DI NON RITORNO		TELECONTROLLO
	FILTRO A Y		QUADRO ELETTRICO
	ALLACCIO UTENZE		DOSAGGIO IPOCLORITO
	SFIATO CONDOTTI		TRATTAMENTO UV
	SCARICO DI FONDO CONDOTTI		TUBO EMUNGENTE
	SUCCHERUOLA DI PRESA		TUBAZIONE IN INGRESSO
	SCARICO DI FONDO		TUBAZIONE IN USCITA


Pianta

- scala 1:50

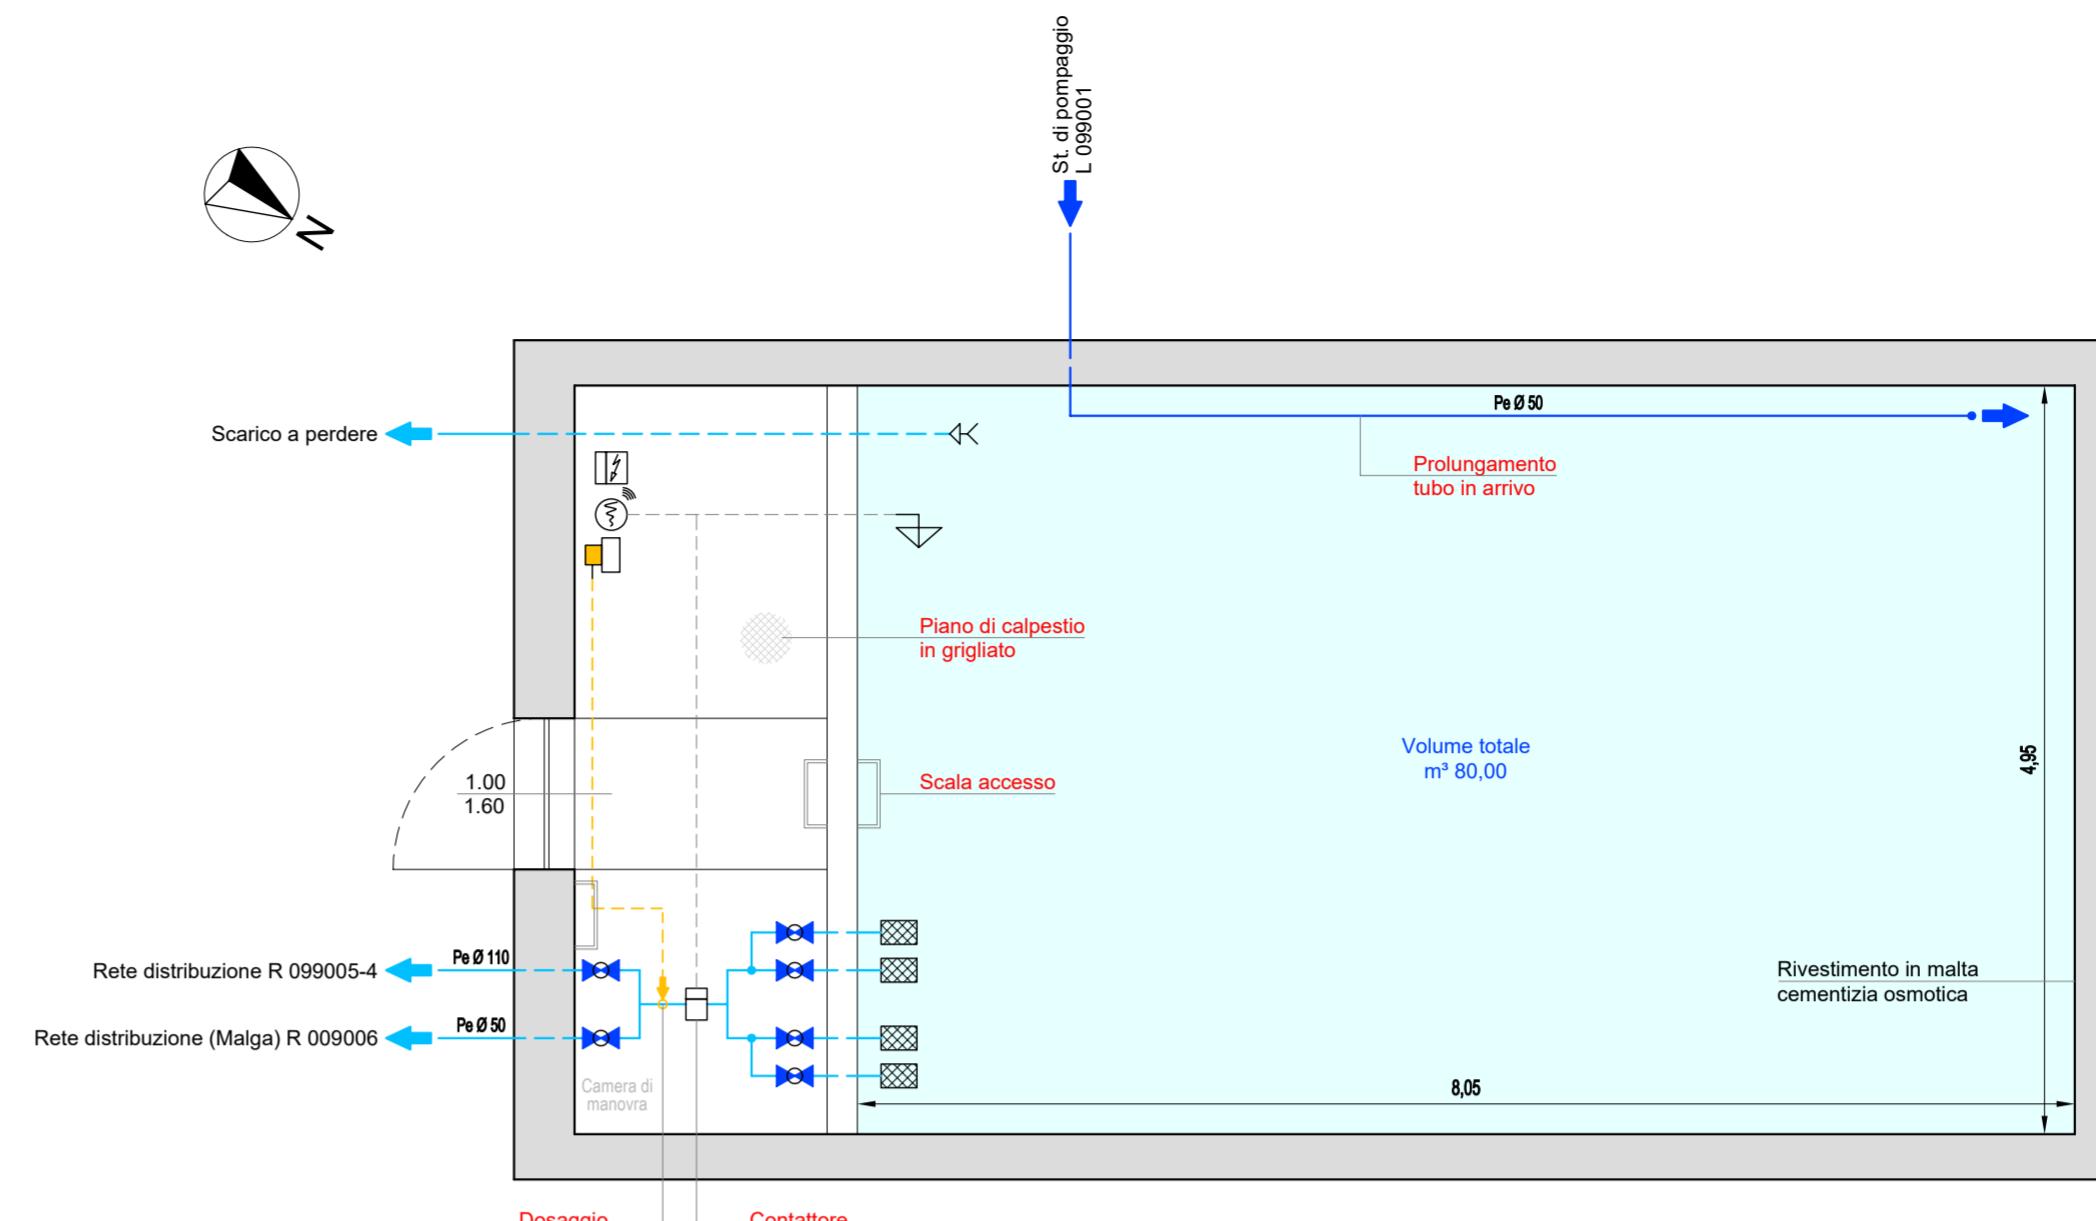


Sezione longitudinale

- scala 1:50

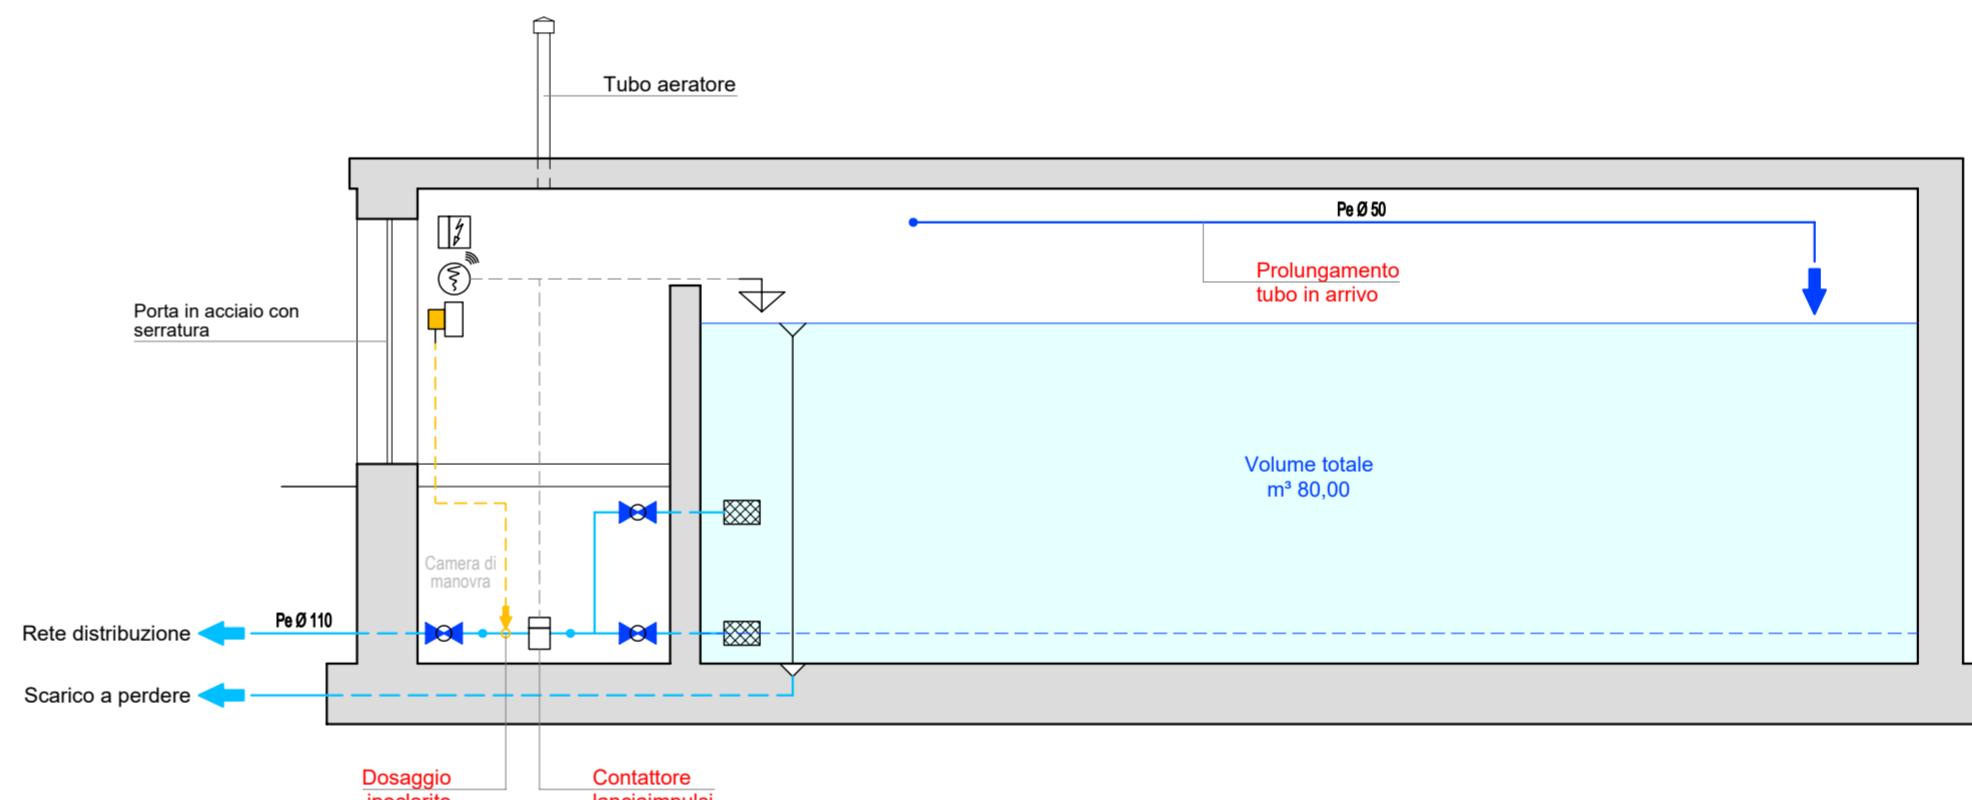

Prospetto ingresso

Proprietary

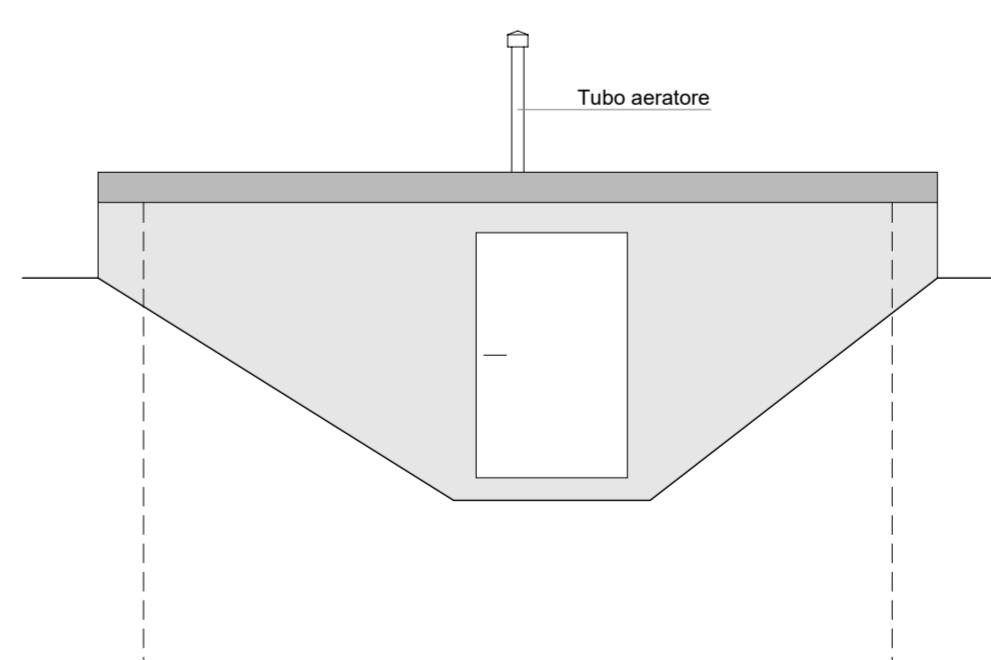

COMUNE DI CASTEL IVANO

Ufficio Tecnico Comunale

1000

Lavori di ripristino acquedotto Monte Lefre a seguito eventi calamitosi di VAIA

■

Bragotto executive

DESCRIZIONE:

Particolare servizio ISEE. I Credita
