

STRIGNO


PELEGRINI

LEGENDA

ELEMENTI CONVENZIONALI DI BASE




CENSIMENTO

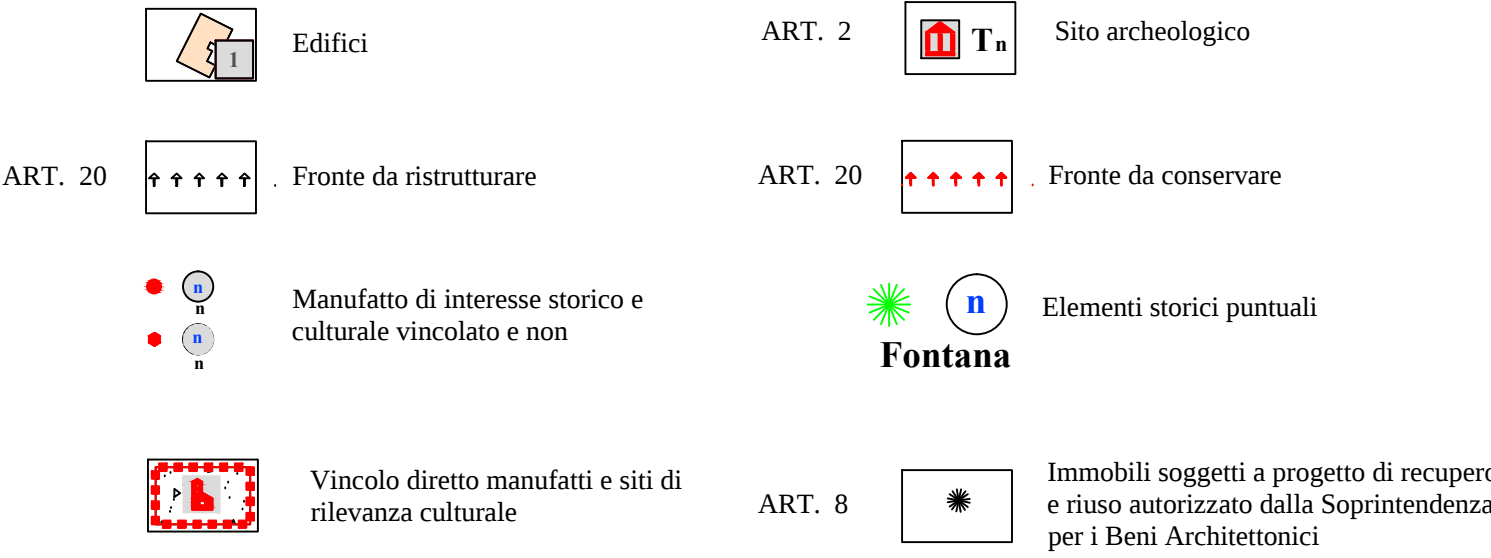

QUADRO D'UNIONE



STRIGNO

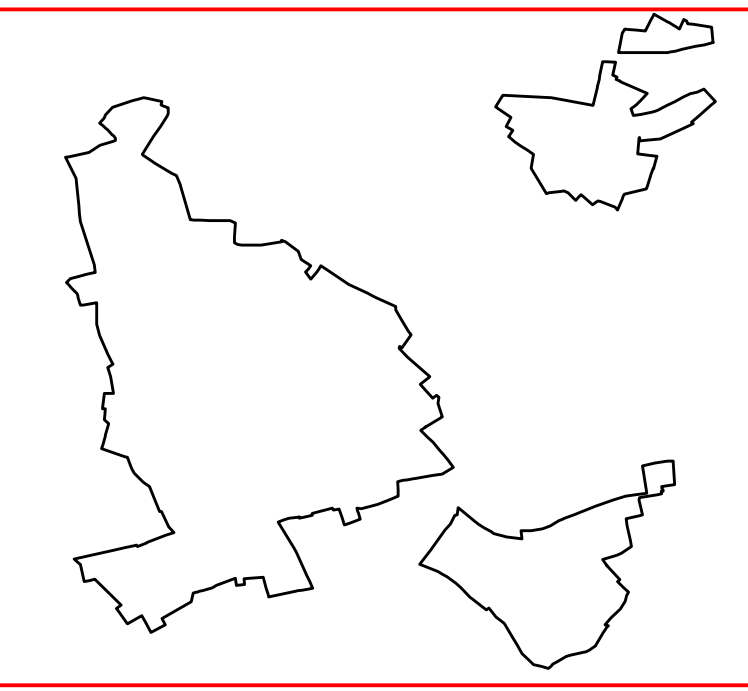

PROVINCIA AUTONOMA DI TRENTO



Comune di Strigno



Piano Regolatore Generale

Variente 2011

ORDINE DEGLI ARCHITETTI
DELLA PROV. DI TRENTO
dott. arch. SERGIO NICCOLINI
INSCRIZIONE ALBO N° 236

Progettista:
arch. Sergio Niccolini
Collaboratore:
dott.ssa Rodica Ungureanu

Centri storici ed
Elementi storici:
Censimento

TAV. CS1
scala 1:1000

I Adozione
II Adozione

Valutazione tecnica
Servizio urbanistica e tutela del paesaggio
C.U.P.

Approvazione G.P.