



LEGENDA

ELEMENTI CONVENZIONALI DI BASE

Frazionamenti fondiari

Confine comunale

ALTRE INDICAZIONI CARTOGRAFICHE

Varianti I Adozione

INQUADRAMENTO STRUTTURALE

INVARIANTI

Beni archeologici rappresentativi

Beni religiosi

Manufatti e siti archeologici puntuale

Manufatti insediativi

AMBIENTI SIGNIFICATIVI

Cave di pietra

Aree boscate

CARTA DELLE TUTELE PAESISTICHE

INVARIANTI

AMBIENTI SIGNIFICATIVI

Area di tutela ambientale

Sistemi complessi del paesaggio rurale

Limite espansione abitati

Sistemi complessi del paesaggio alpino

Area di tutela ambientale

Sistemi complessi del paesaggio rurale

Limite espansione abitati

Sistemi complessi del paesaggio alpino

RETI ECOLOGICHE ED AMBIENTALI

INVARIANTI

AMBIENTI SIGNIFICATIVI

Zone di protezione speciale - Ambito naturale del Lagorai

Fiumi e torrenti

Canali e fosse

Areae rocciose e Rupi boscate

Areae a quota superiore a 1600 m s.l.m.

SISTEMA INSEDIATIVO E RETI INFRASTRUTTURALI

INVARIANTI

AMBIENTI SIGNIFICATIVI

Aree agricole di pregio

Aree agricole del PUP

Insedimenti storici

Aree insediative

Viabilità esistente principale

Viabilità esistente locale

Viabilità principale di progetto

Piste ciclabili di progetto

Aree agricole di pregio

Aree agricole del PUP

Insedimenti storici


Aree insediative

Viabilità esistente principale

Viabilità esistente locale

Viabilità principale di progetto

Piste ciclabili di progetto

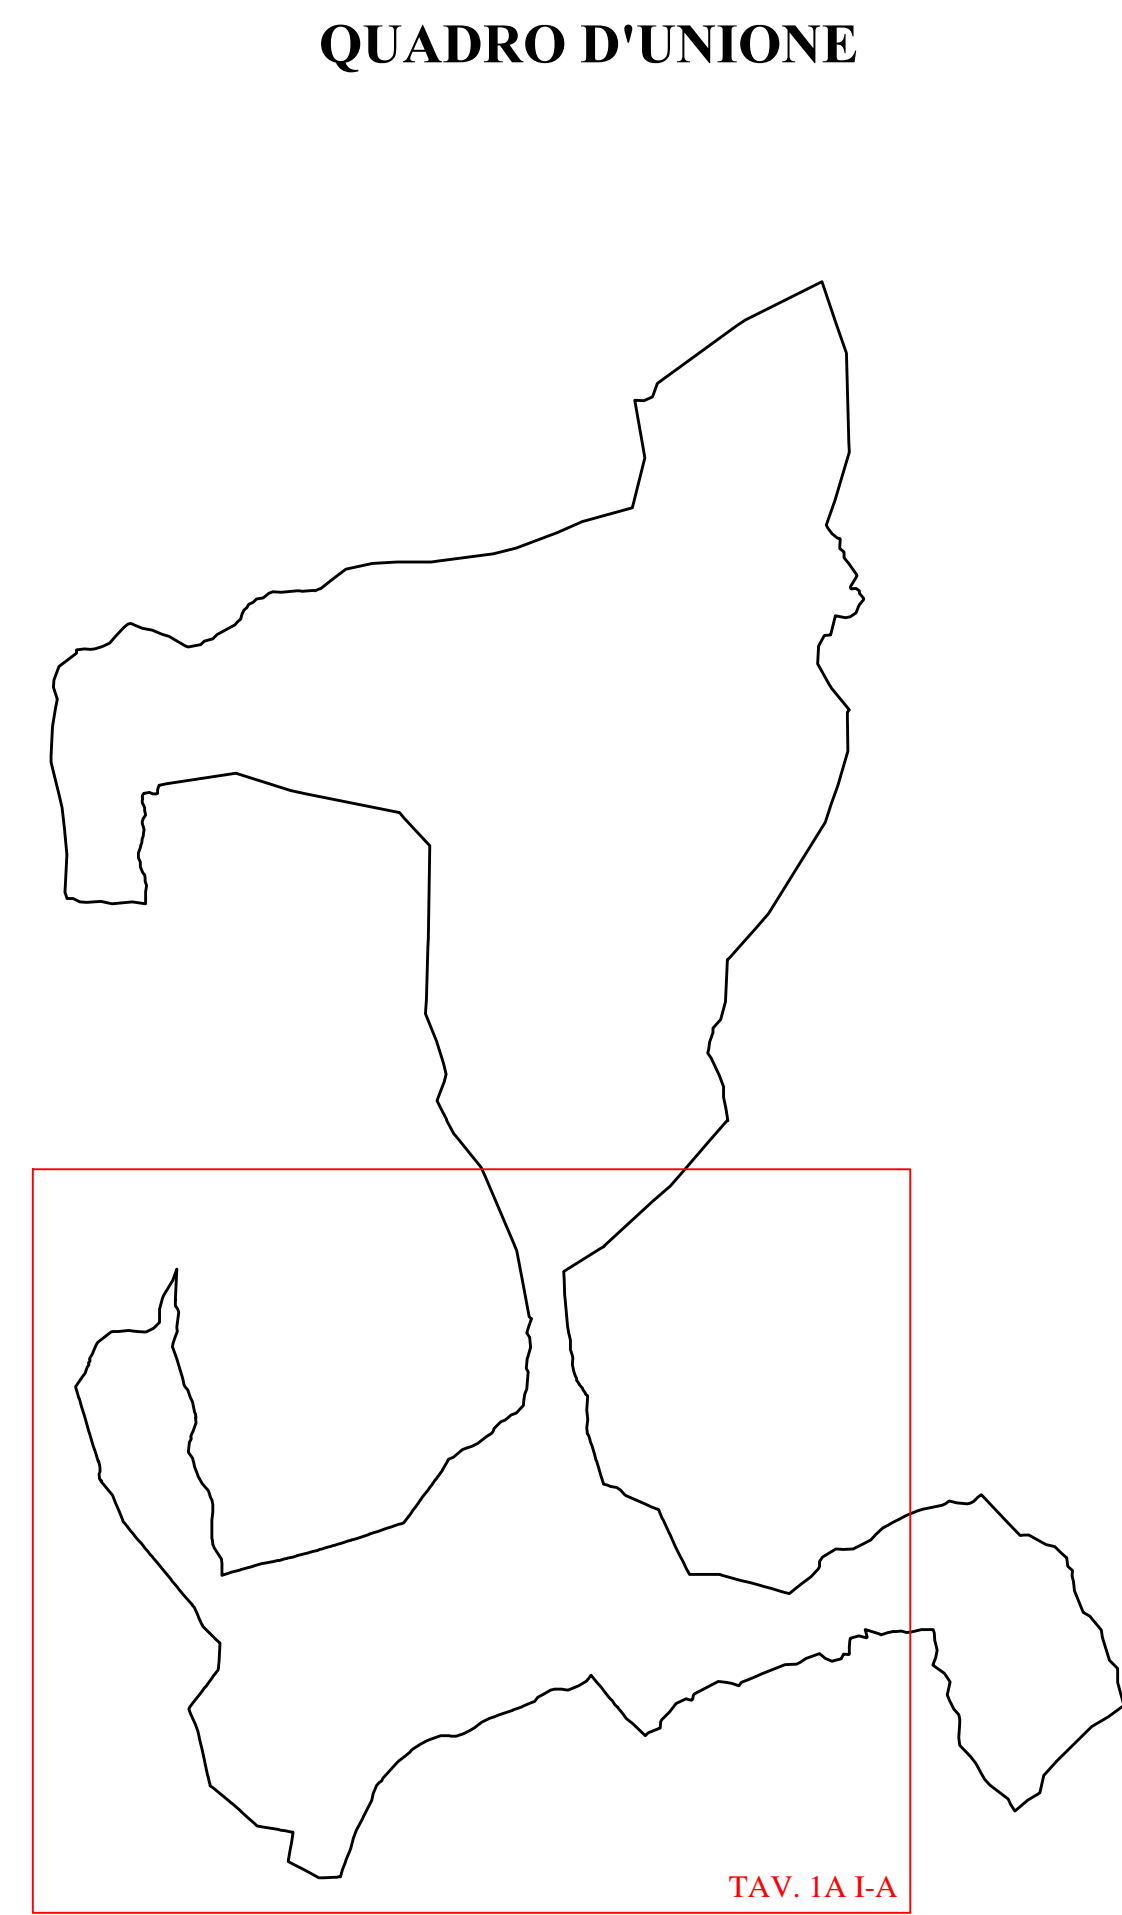

PROVINCIA AUTONOMA DI TRENTO

Comune di Strigno

Piano Regolatore Generale

Variante 2011

ORDINE DEGLI ARCHITETTI DELLA PROV. DI TRENTO

dott. arch. SERGIO NICCOLINI

INSCRIZIONE ALBO N° 236

Progettista:

arch. Sergio Niccolini

Collaboratore:

dott.ssa Rodica Ungureanu

Autovalutazione

Elementi territoriali
Invarianti e Ambienti significativi

TAV. 1A I-A

scala 1:5000

I Adozione

II Adozione

Valutazione tecnica
Servizio urbanistica e tutela del paesaggio

C.U.P.

Approvazione G.P.

Studio Tecnico arch. Sergio Niccolini - Salita Giardini, 10 - 38122 - Trento
Tel. e fax, 0461-232726 - e.mail: sergionniccolini@alice.it - cell. 348-8878803