

LEGENDA

CARTOGRAFIA DI BASE


	Frazionamenti fondiari		Confine comunale
	Fiumi e torrenti		Fiumi e torrenti
	Canali e fosse		

SISTEMA AMBIENTALE

ART. 8.1 Aree di tutela ambientale ART. 8.1 Area non soggetta a tutela ambientale

ART. 10 Zone di protezione speciale - Ambito naturale del Lagorai

QUADRO D'UNIONE

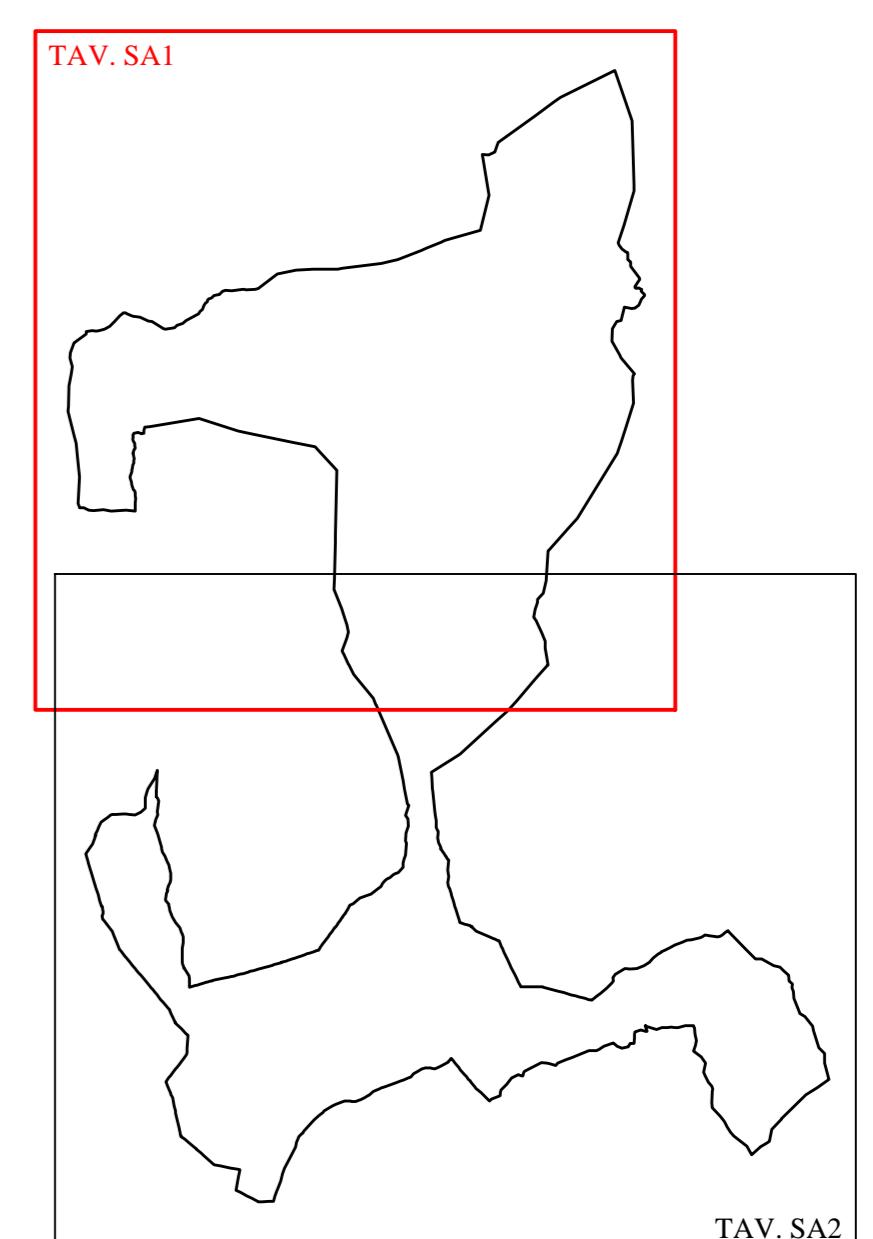

PROVINCIA AUTONOMA DI TRENTO



Comune di Strigno



Piano Regolatore Generale

Variante 2011

ORDINE DEGLI ARCHITETTI
della PROV. DI TRENTO
dott. arch. SERGIO NICCOLINI
INSCRIZIONE ALBO N° 236

Progettista:
arch. Sergio Niccolini
Collaboratore:
dott.ssa Rodica Ungureanu

Sistema Ambientale

TAV. SA 1
scala 1:5000

I Adozione
II Adozione

Valutazione tecnica
Servizio urbanistico e tutela del paesaggio
C.U.P.

Approvazione G.P.