




SEZIONE TIPO ACQUEDOTTO

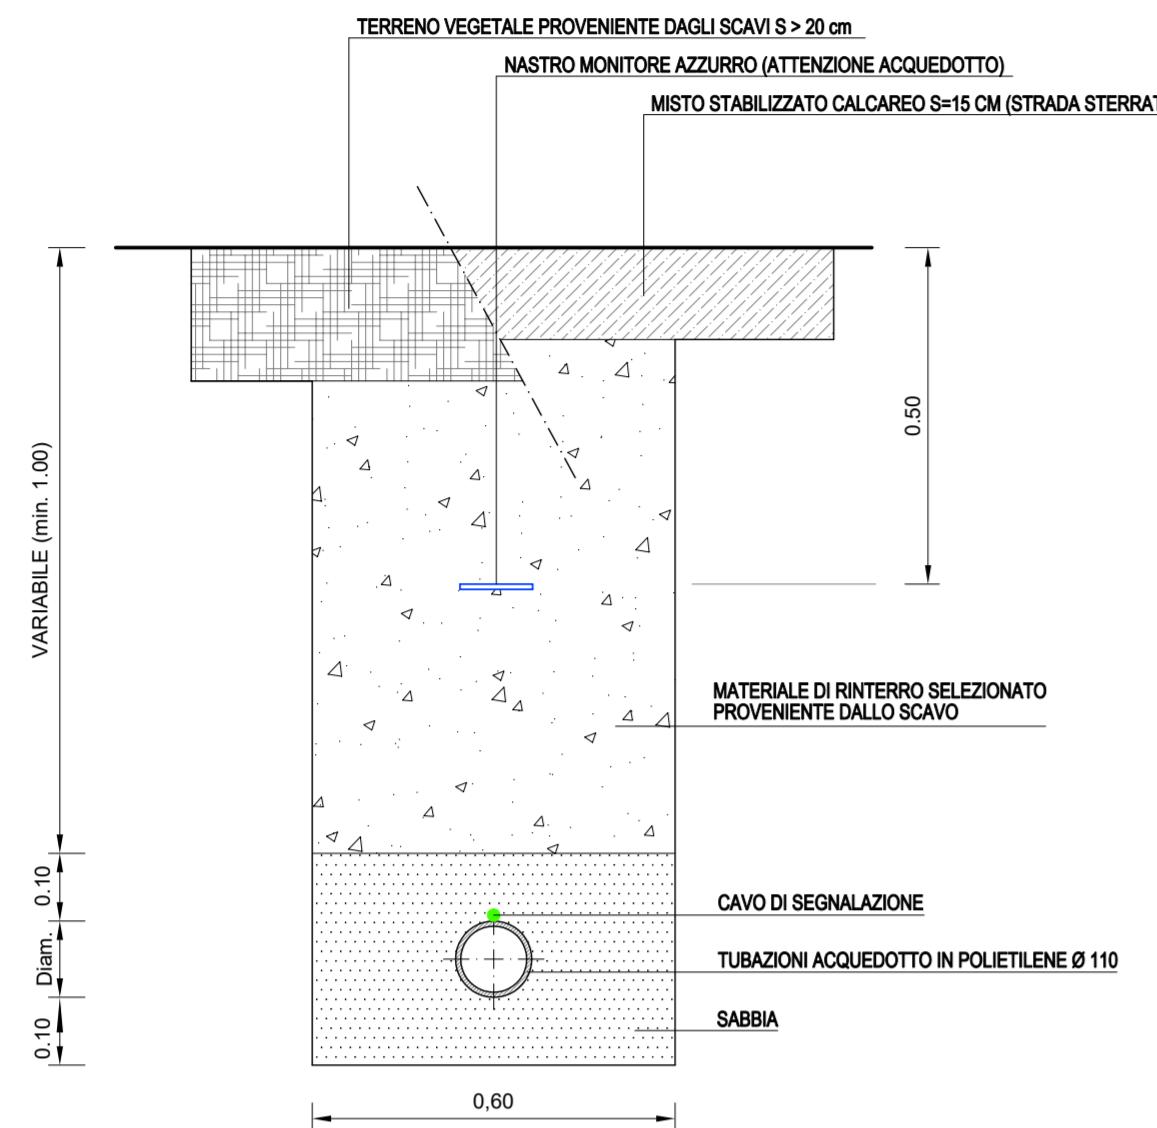


CAMERETTA DI MANOVRA TIPO
PIANTA scala 1:20

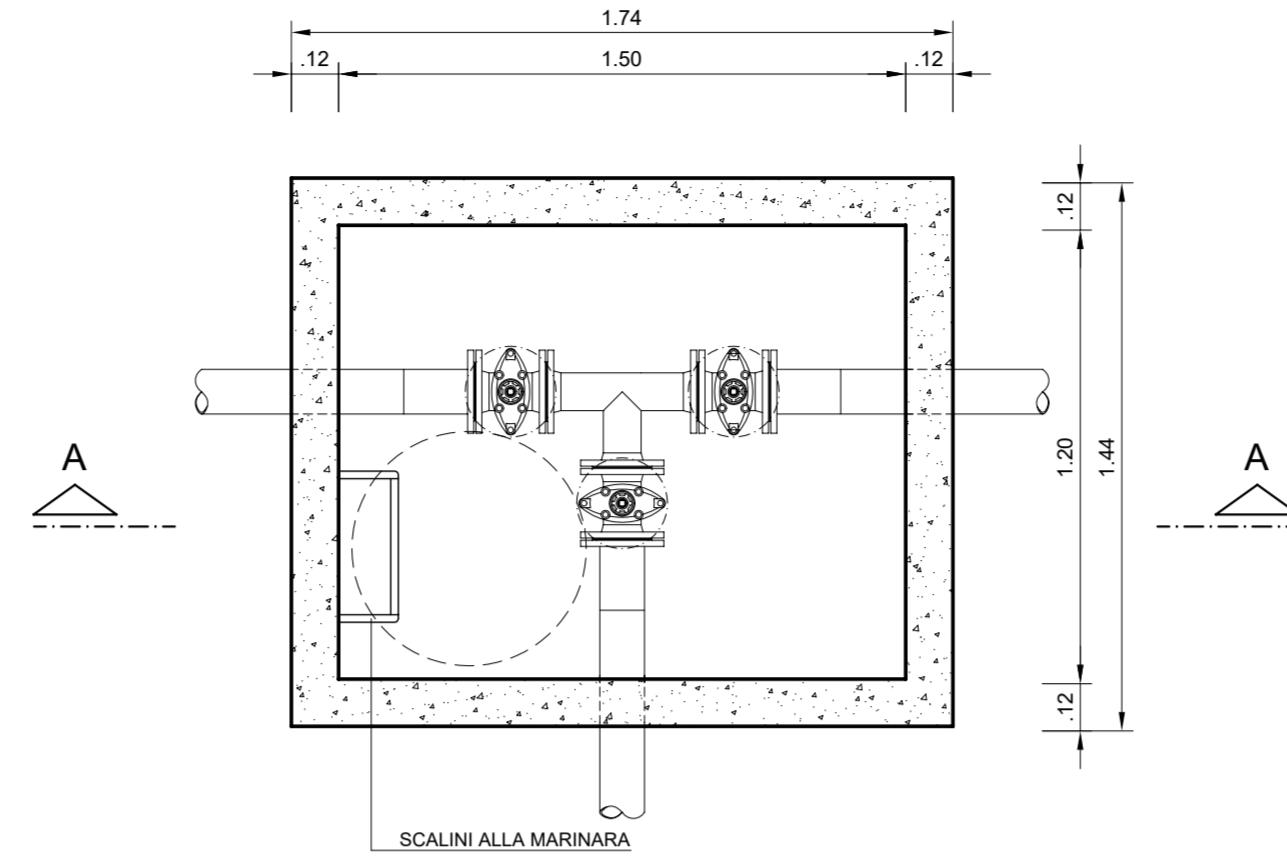


SEZIONE A - A scala 1:20

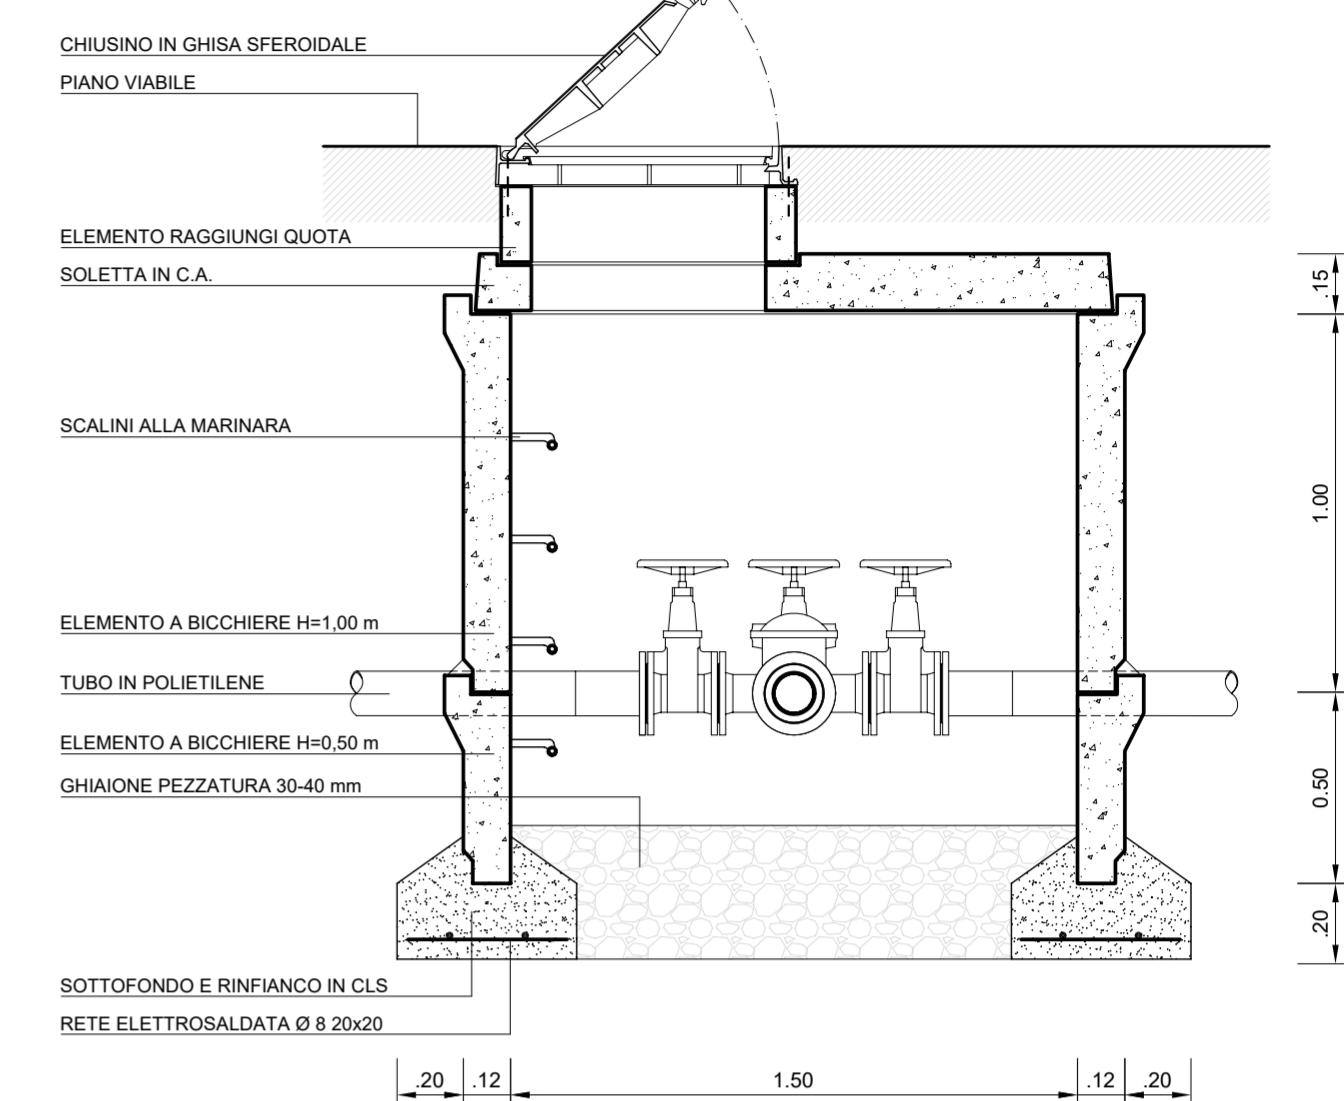


SOLETTA IN C.A. PER CARICHI DI 1^a CATEGORIA scala 1:20

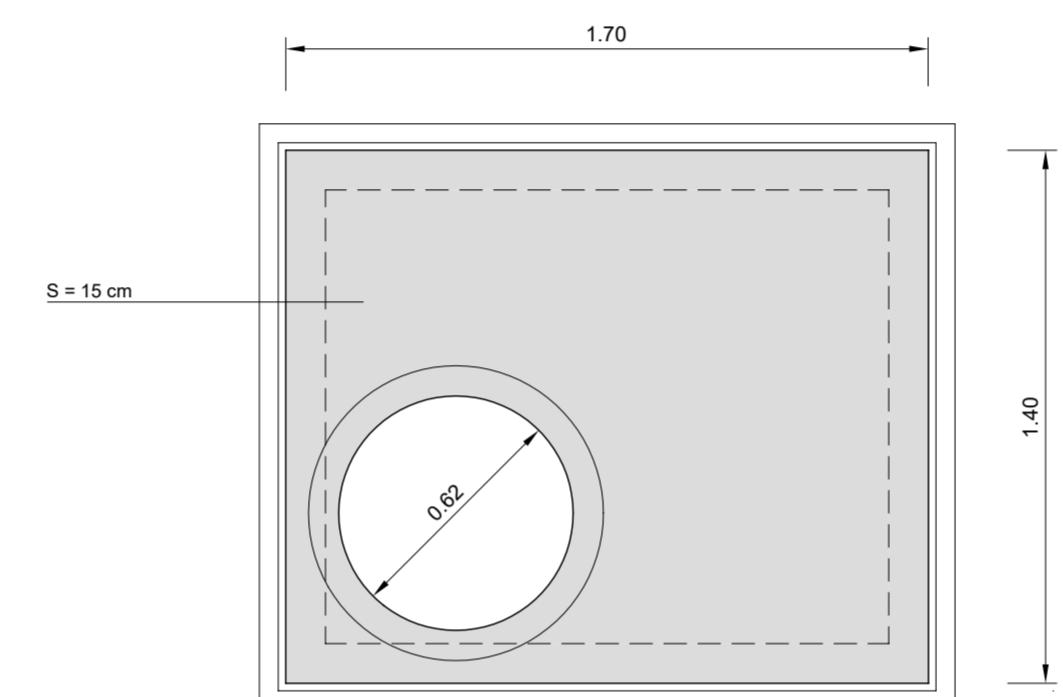


CAMERETTA PER ALLACCIAIMENTI TIPO
PIANTA scala 1:20

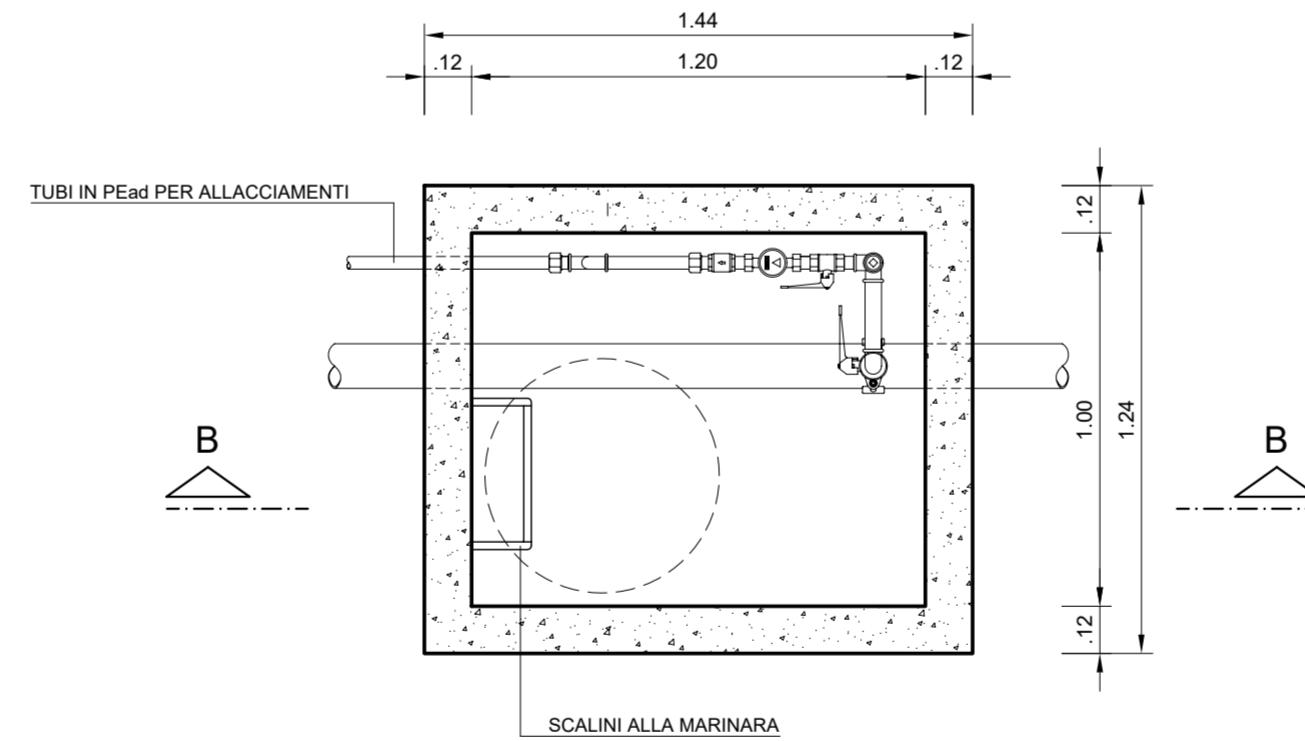

SEZIONE B - B scala 1:20

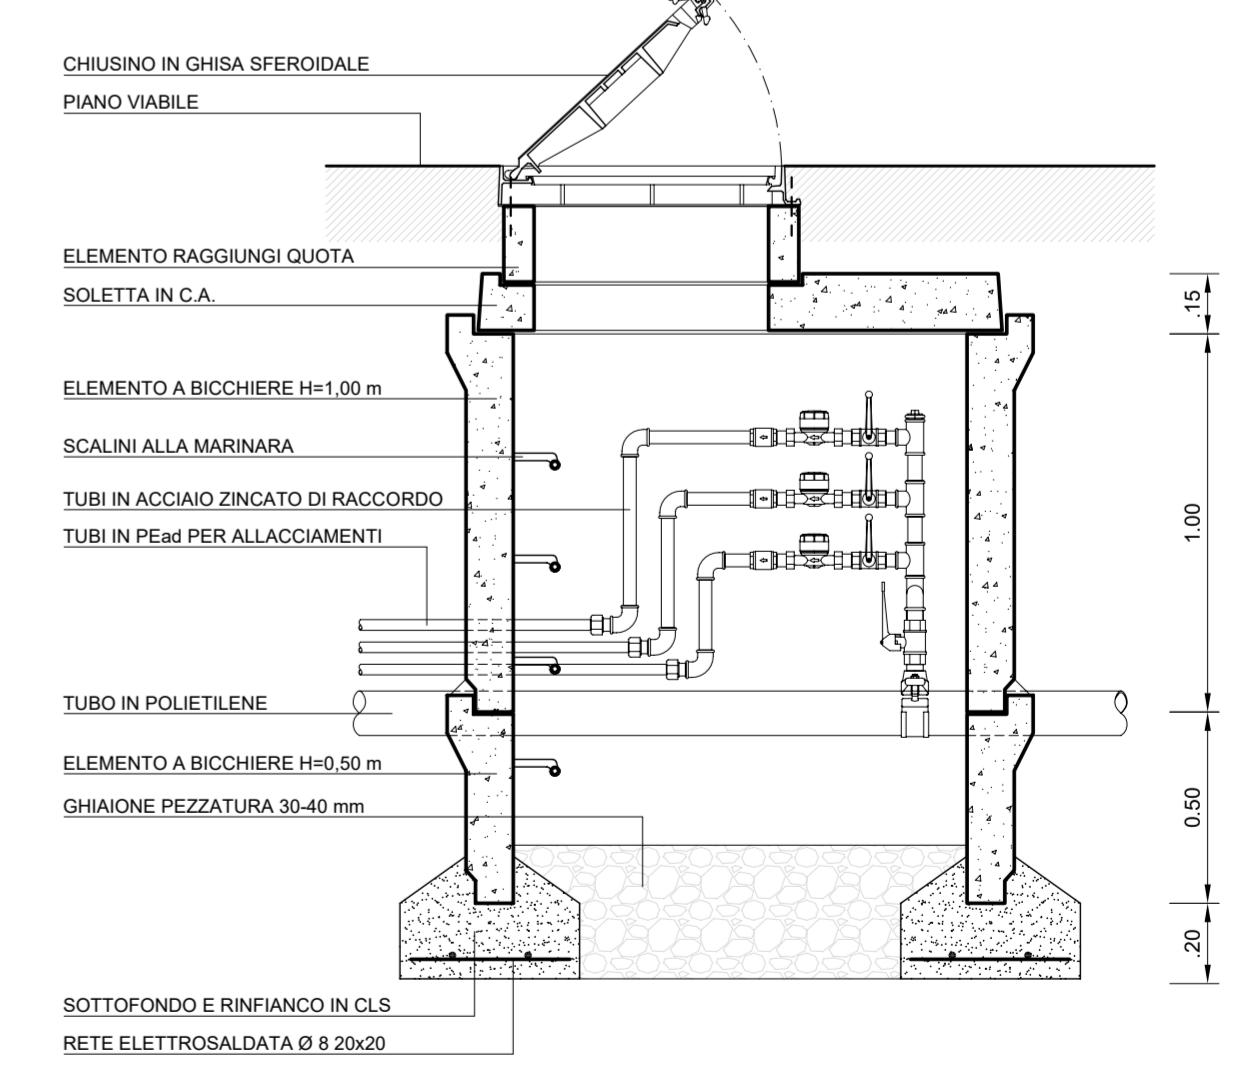

SOLETTA IN C.A. PER CARICHI DI 1^a CATEGORIA scala 1:20

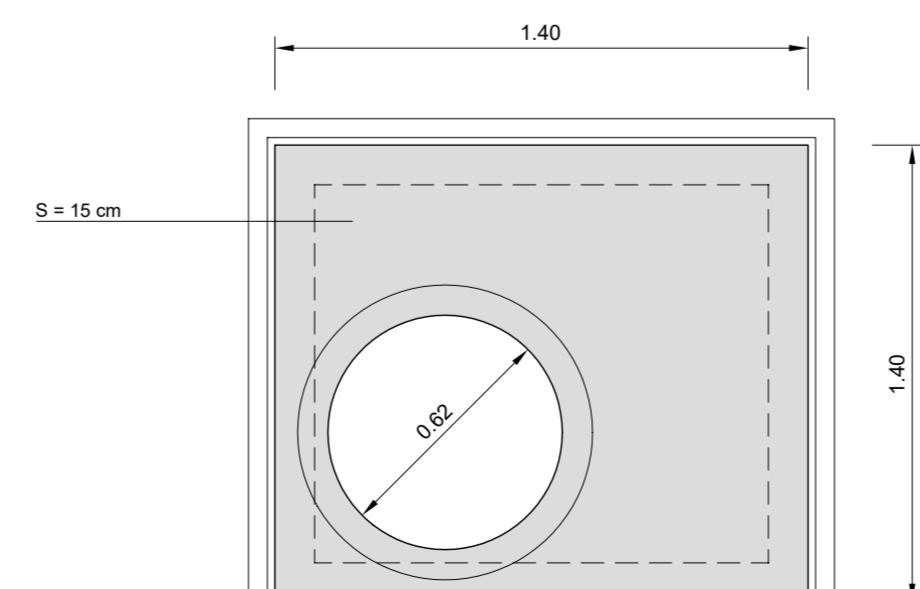

COMUNE DI CASTEL IVANO

Ufficio Tecnico Comunale

LAVORO:

Lavori di ripristino acquedotto Monte Lefre
a seguito eventi calamitosi di VAIA

6

FILE:

SCALA:

Varie

DATA:

Aprile 2021

DESCRIZIONE:

Progetto esecutivo
Particolari costruttivi e sezione tipo

COMMITTENTE:

Amministrazione Comunale di Castel Ivano

TIMBRO: